


+1,80m

ops 1 01  
BH +1,865m von okffb  
Hf = 0,60m

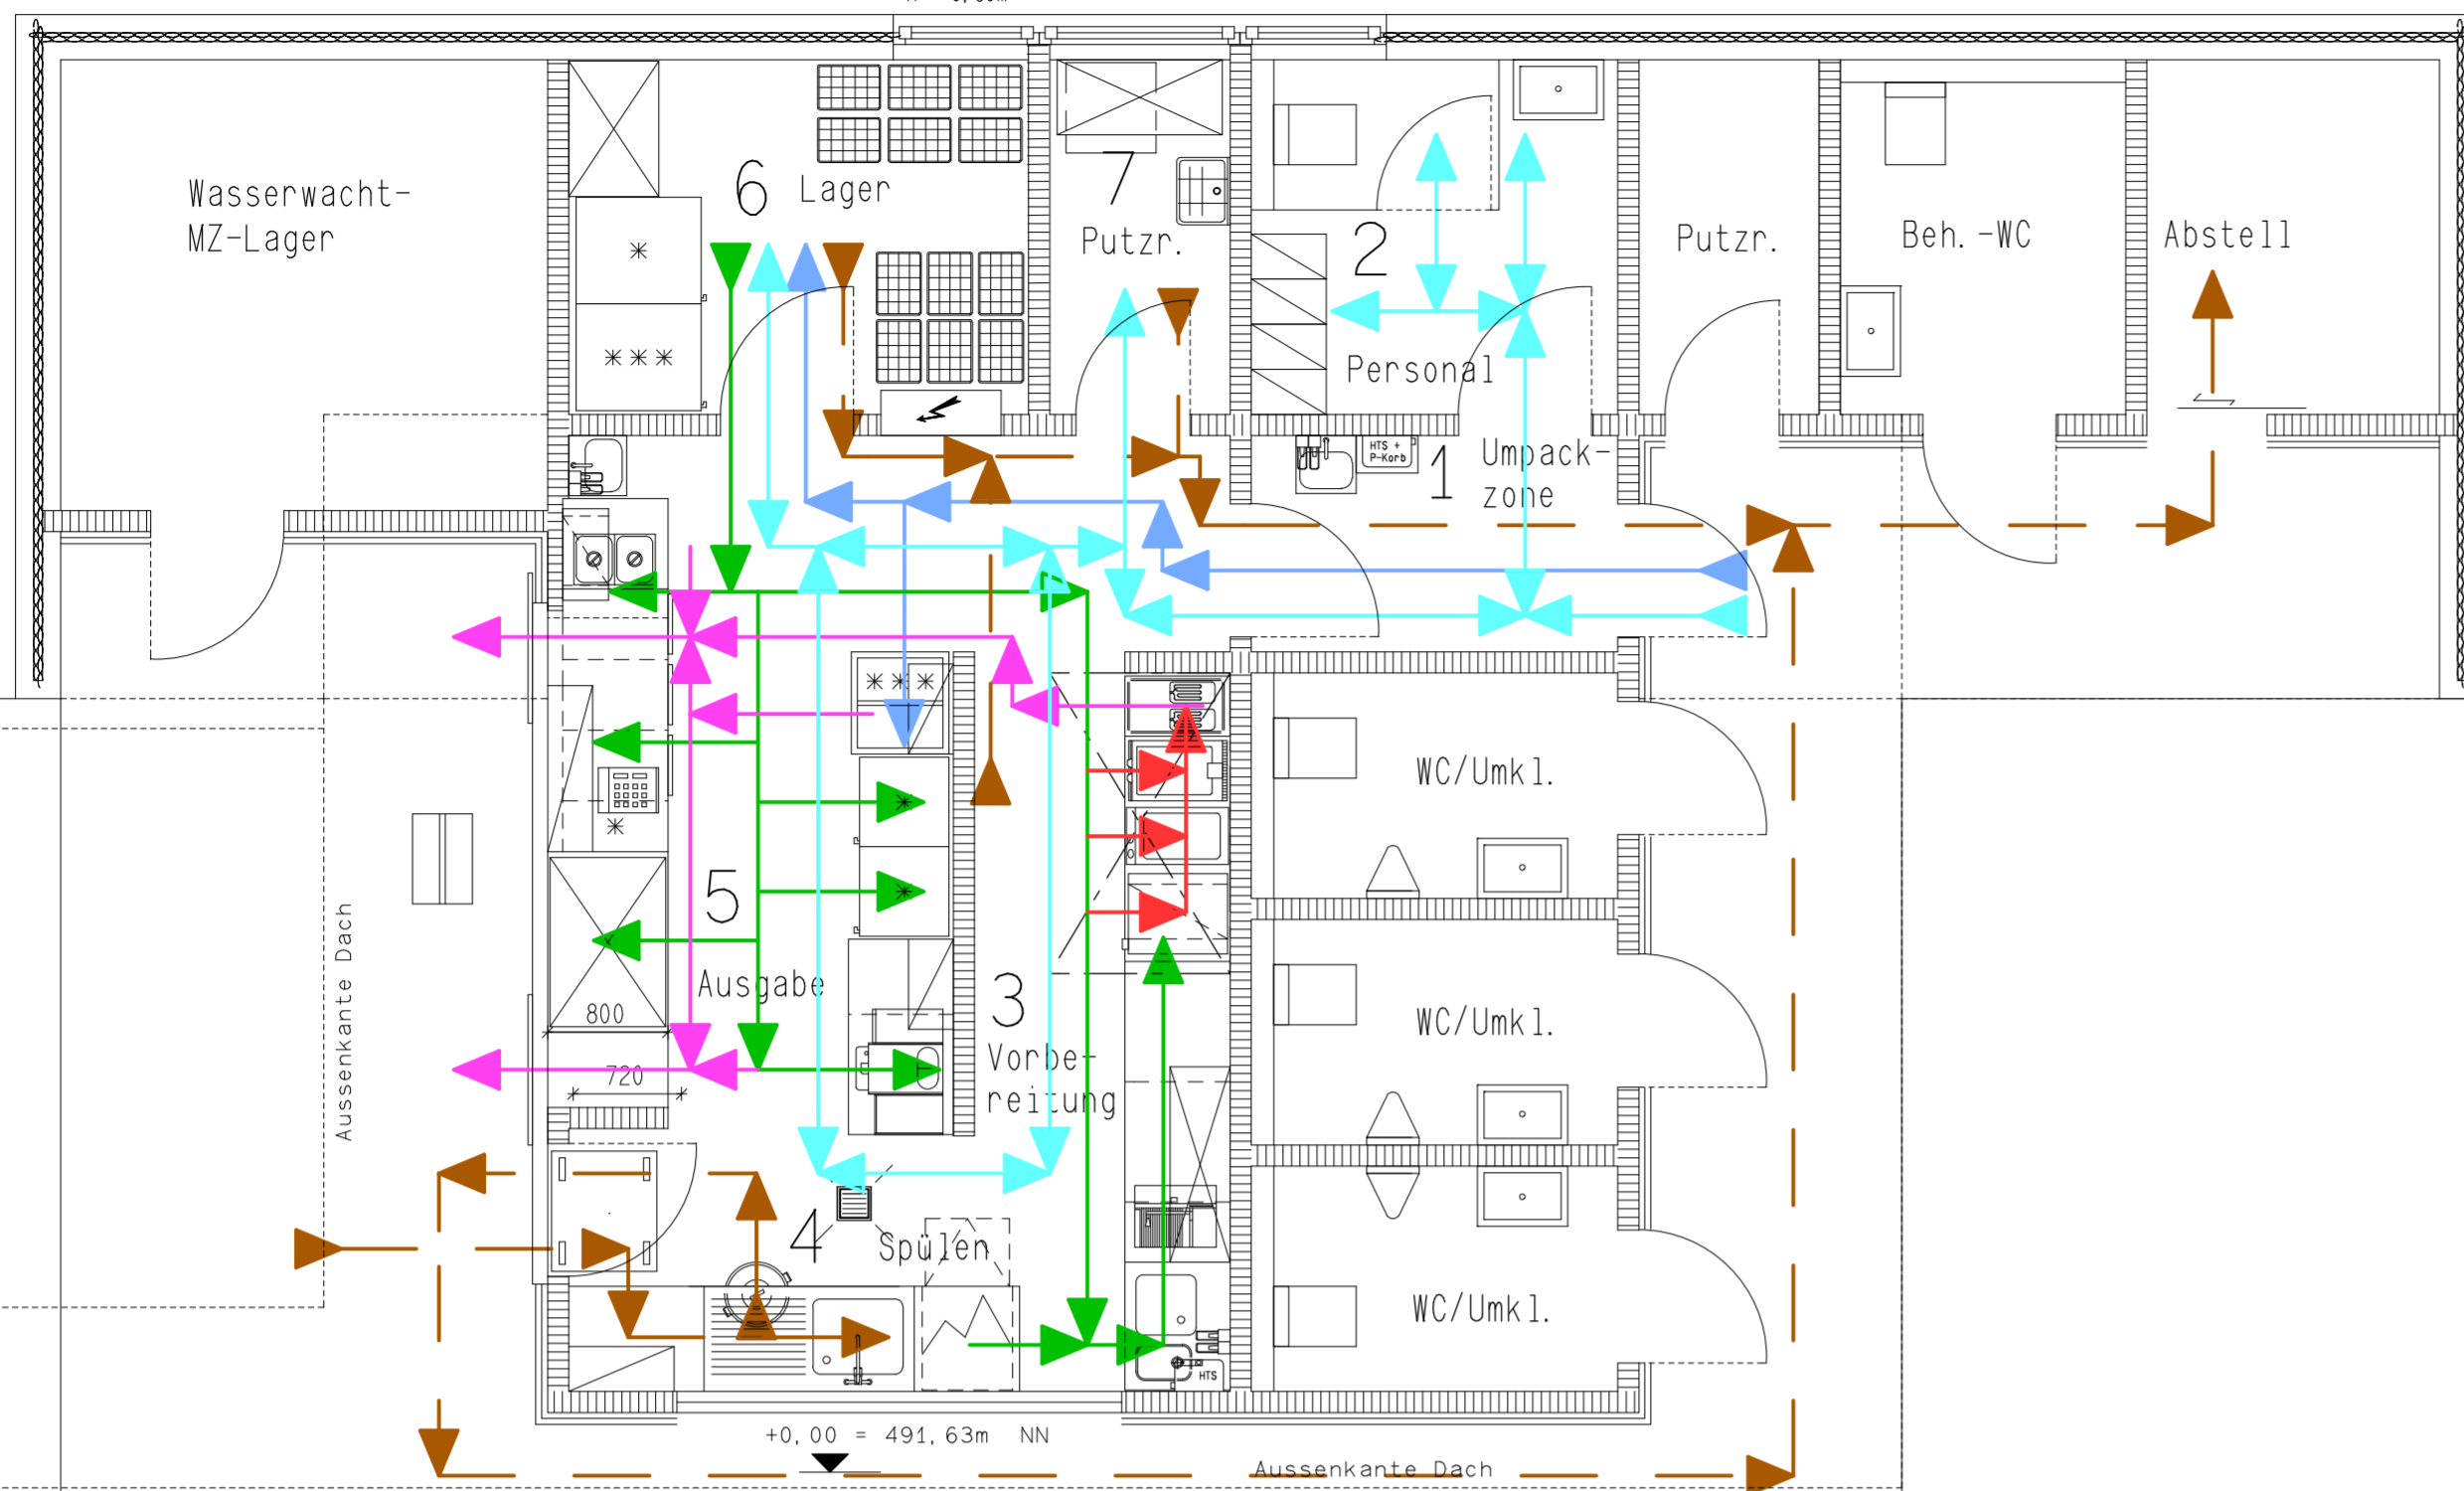

+0,00 = 491,63m NN

Aussenkante Dach

holzdeck  
70 m

### LEGENDE Organisation

- Anliefern
- Vorbereiten
- Finish
- Ausgeben
- Entsorgen
- Personal

+1,80m

ops 1 01  
BH +1,865m von okffb  
Hf = 0,60m

-0,15m



+0,00 = 491,63m NN

Aussenkante Dach

holzdeck  
70 m

### LEGENDE Hygienezonen

- UNREINE SEITE
- REINE SEITE
- MISCHBEREICH REIN/UNREIN

## ENTWURFSPLANUNG

Dipl. Ing. (FH) U. WINKLER & E. SEIDL GmbH  
Technische Gebäudeausrüstung, Wäscherei- und Küchenplanung

Schachtel 7  
94051 Hauzenberg  
Telefon: 08586/5544  
Telefax: 08586/4740  
eMail: technik@winklerundseidl.de



STADT HAUZENBERG - KIOSK  
UND SANITÄRGEBÄUDE FREUDENSEE  
KIOSK - HYGIENEZONEN/ORGANISATION

M.: 1 : 50

Pl.-Nr.: 1608-E-02/1  
Geänd.: 15.02.2017  
Datum: 19.01.2017  
gez.: AS